


Geplanter Turnhallenbau auf dem Seitenstreifen des Sportplatzes von Wollrode - 1955

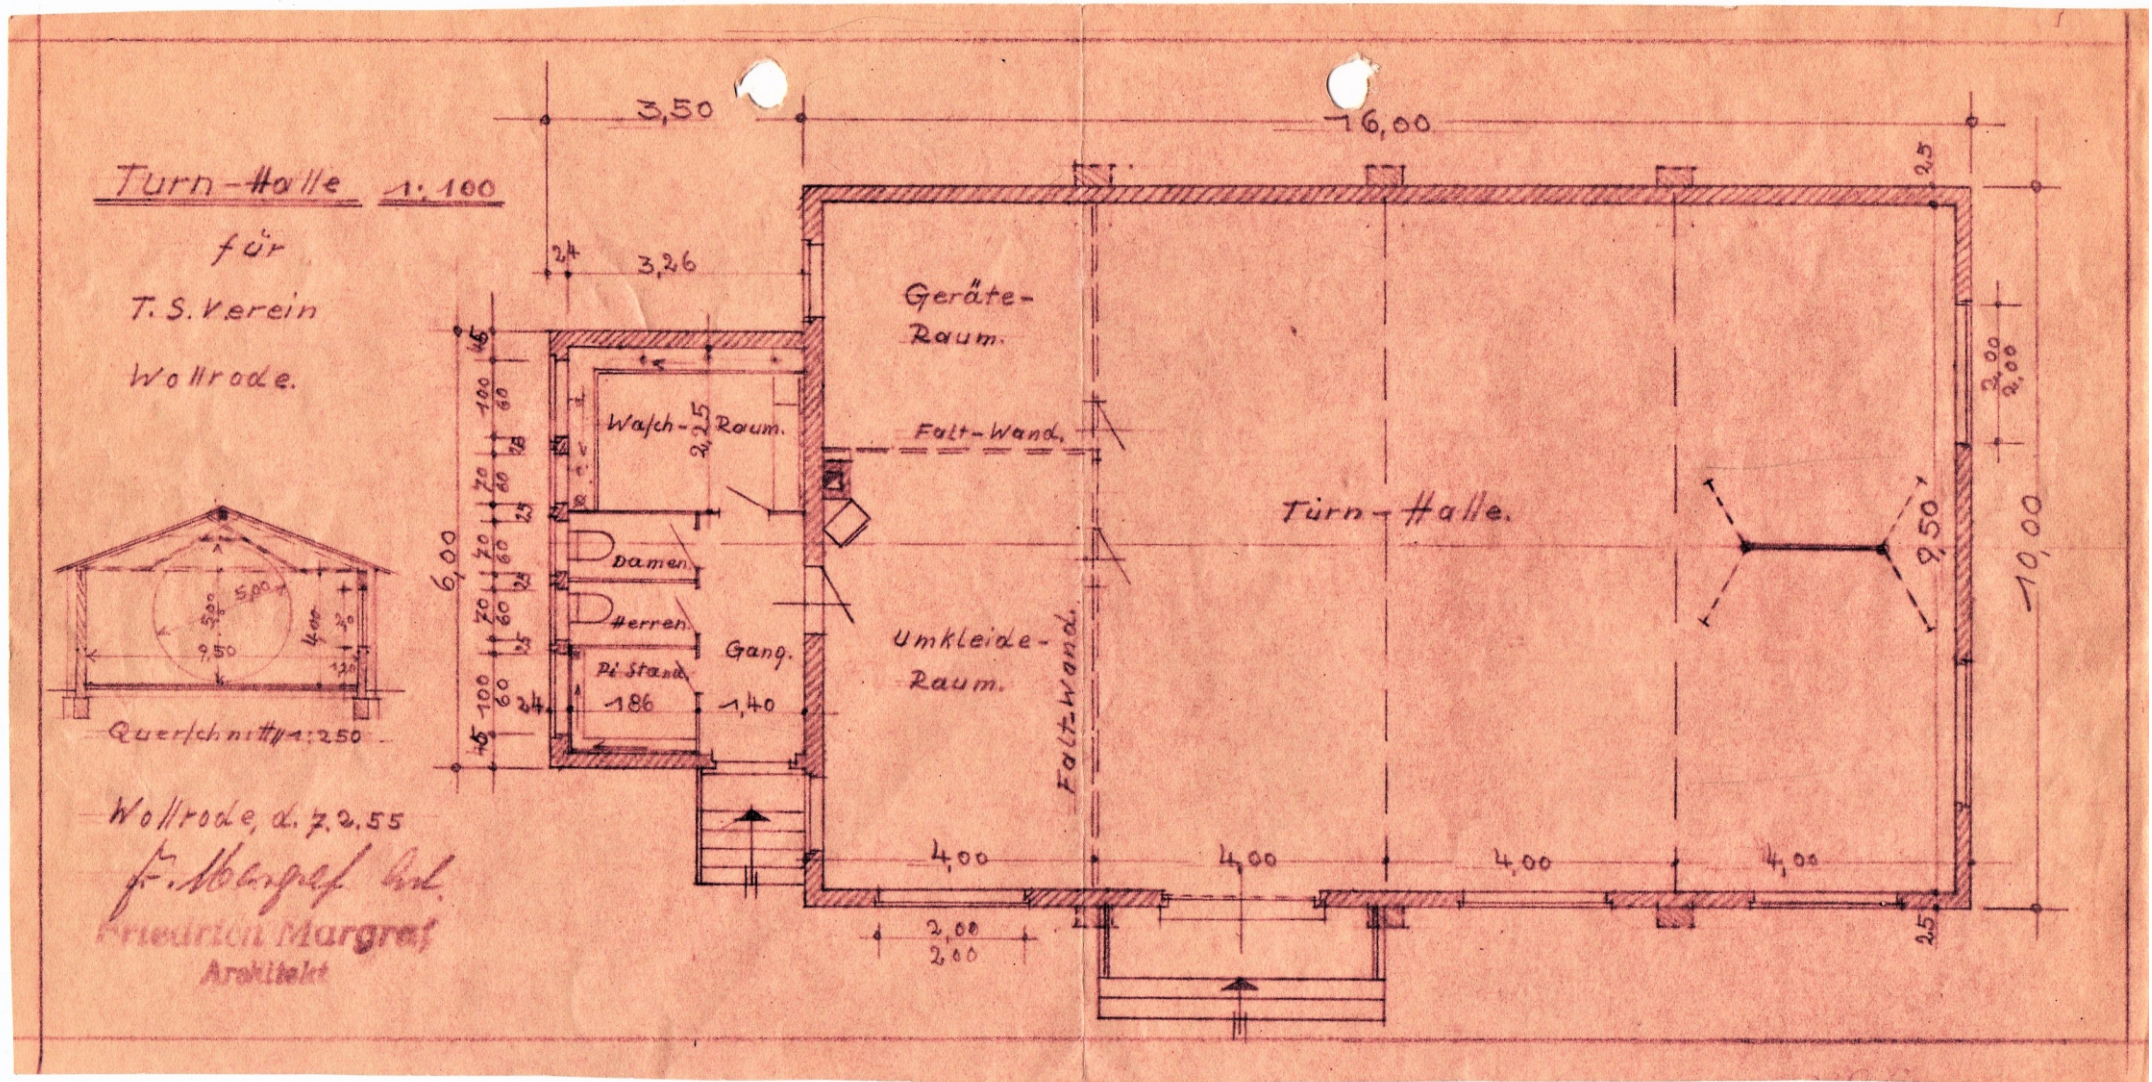

Diese Planung ist nie zur Ausführung gekommen

Bearbeitung: Georg Margraf